




# エビスサーキット RACING ROAD 東コース

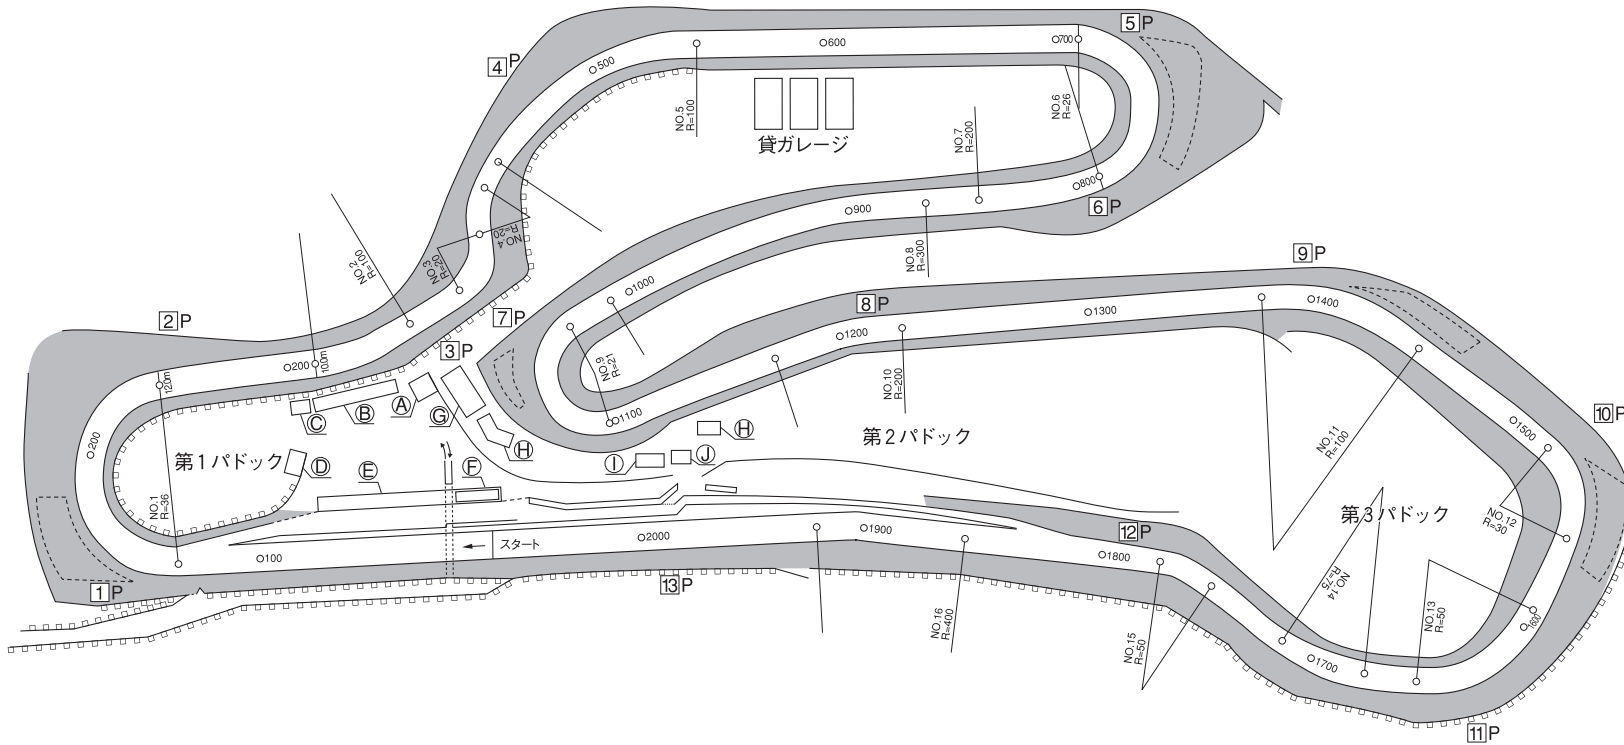

## コース概要

コーナー	R	延長	勾配
No. 1	35.7m	109.36m	10%
No. 2	100.0m	42.90m	1.5%
No. 3	20.0m	26.48m	7%
No. 4	20.0m	17.60m	7%
No. 5	100.0m	99.80m	1.5%
No. 6	28.0m	79.66m	10%
No. 7	200.0m	51.70m	1.5%
No. 8	300.0m	140.84m	1.5%
No. 9	21.0m	63.04m	9%
No.10	200.0m	55.06m	1.5%
No.11	100.0m	72.04m	7%
No.12	30.0m	41.08m	7%
No.13	50.0m	61.72m	7%
No.14	75.0m	38.86m	7%
No.15	50.0m	24.64m	3%
No.16	400.0m	64.78m	2%

全長距離	2,061.00m
幅員	10m~12m
最大直線長	420.10m
曲線半径	最大 100m 最小 20m
最大縦断勾配	14%
最大横断勾配	10%
最大標高差	67m
走路面	特殊アスファルト塗装
セーフティゾーン幅員	5m~45m
ピット	間口4.5m×奥行4m 計 20個
コーナー監視ポスト	メインポスト 13ヶ所
面積	6.300㎡
施設	A. サーキット事務所 B. タイヤサービスガレージ C. G.S D. 車検場 E. ピット F. 2F コントロールタワー G. ライダースサロン （1F レストラン 2F クラスルーム H. トイレ I. 救急医療室 J. 管理事務所

