


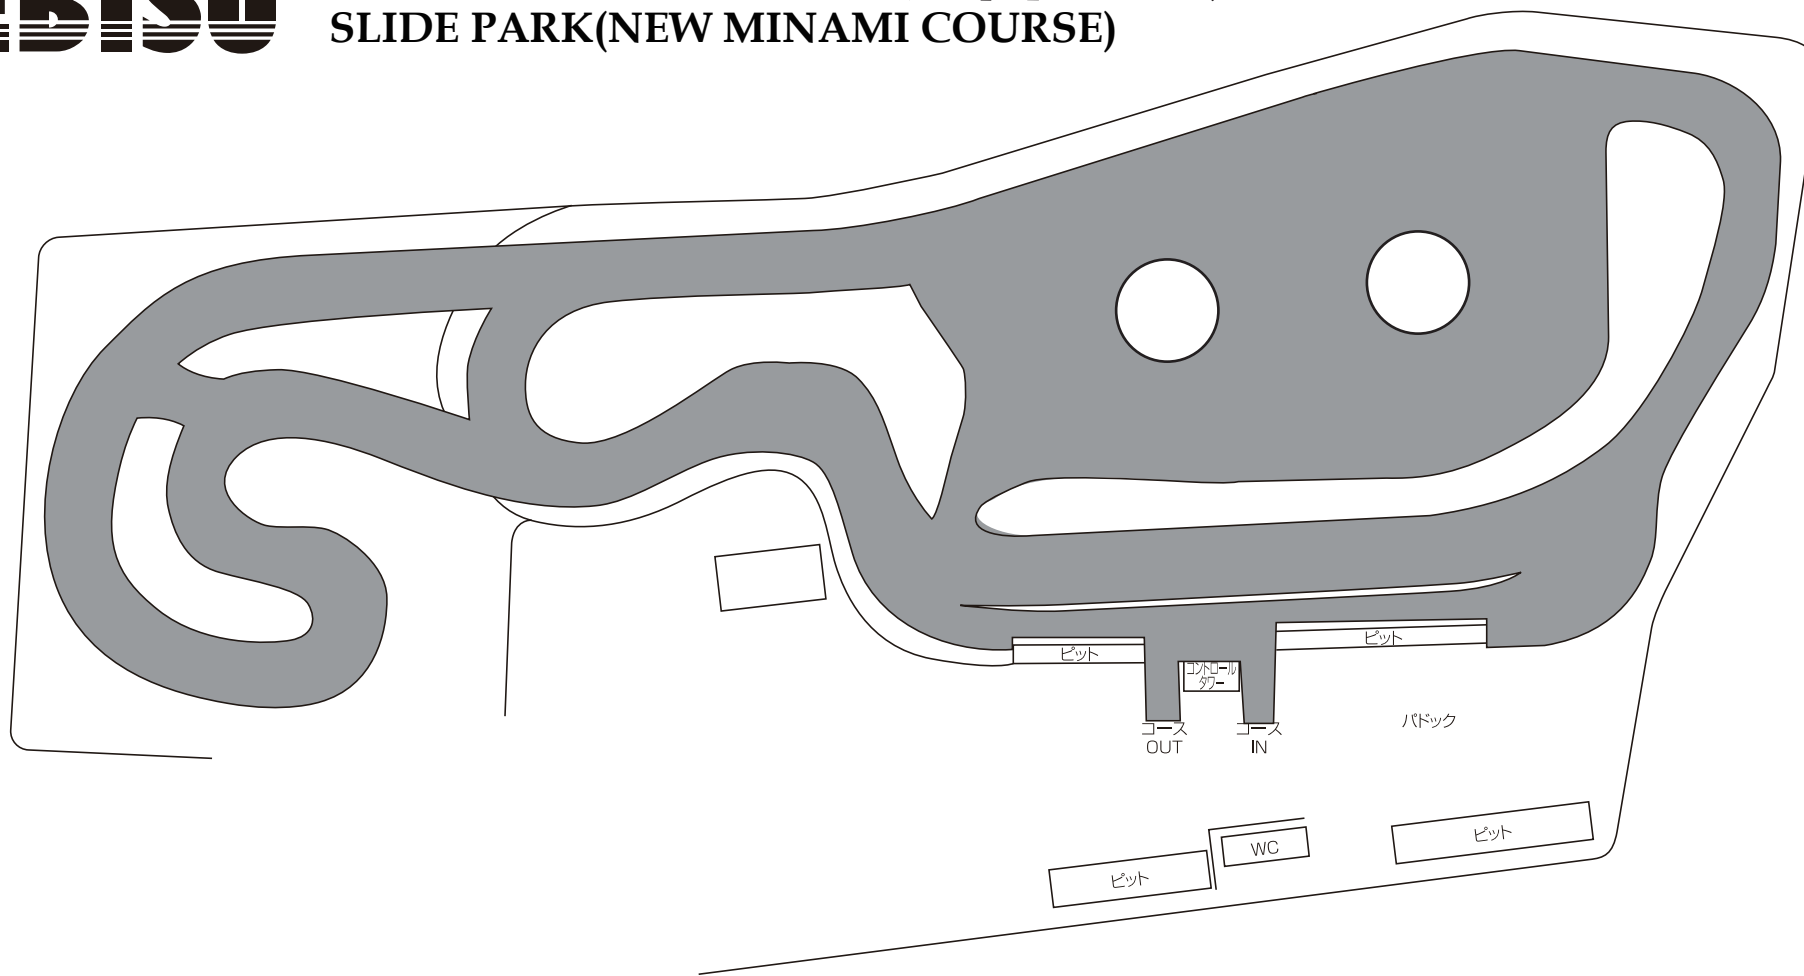

エビスサーキット スライドパーク

SLIDE PARK(NEW MINAMI COURSE)



コース全長	コース幅員	最大直線長	最小曲線半径	最大横断勾配	最大横断勾配
最長コース 1200m	8m~10m	200m	6.0m	8.0%	8.0%
ピットロード幅	ピットエリア幅	ピット数	パドック面積	コース外空地	
3m	2m	周口3×4m 50コ	2500m ²	グリーンベルト 最小幅員5m	